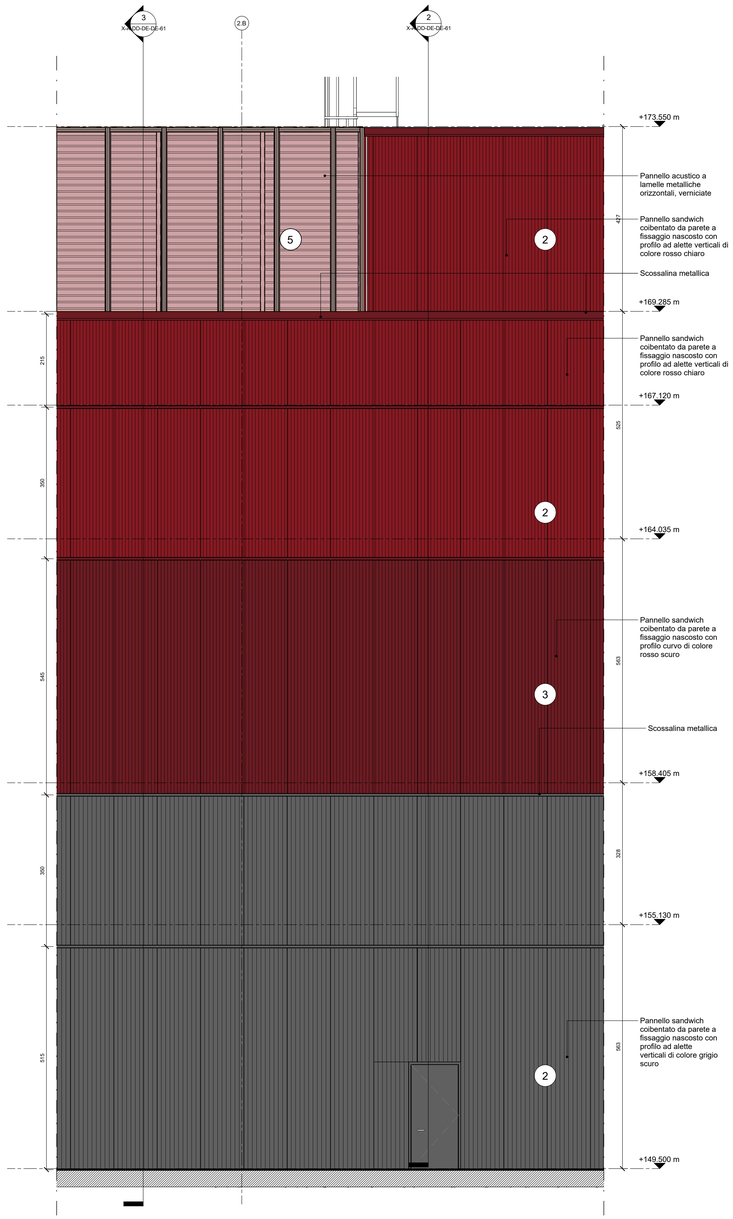

1 PROSPETTO OVEST
1 : 50

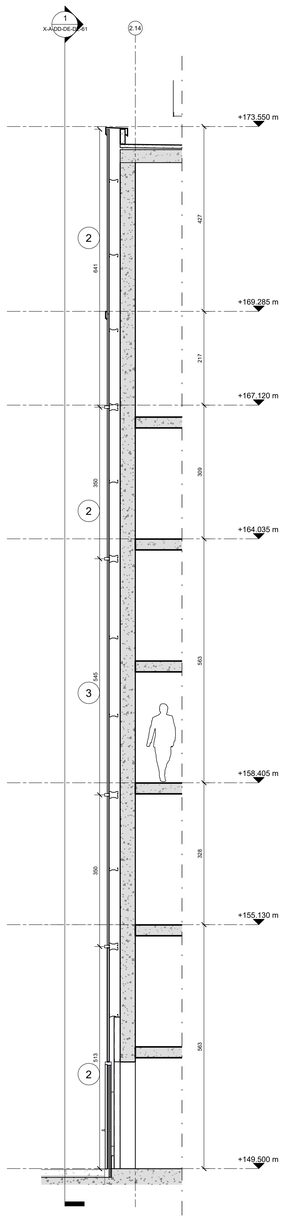

2 SEZIONE 02
1 : 50

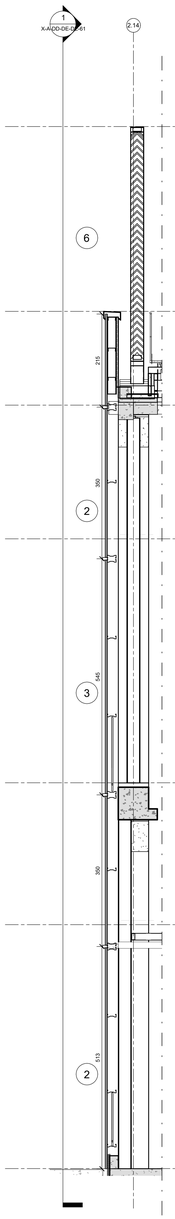

3 SEZIONE 03
1 : 50

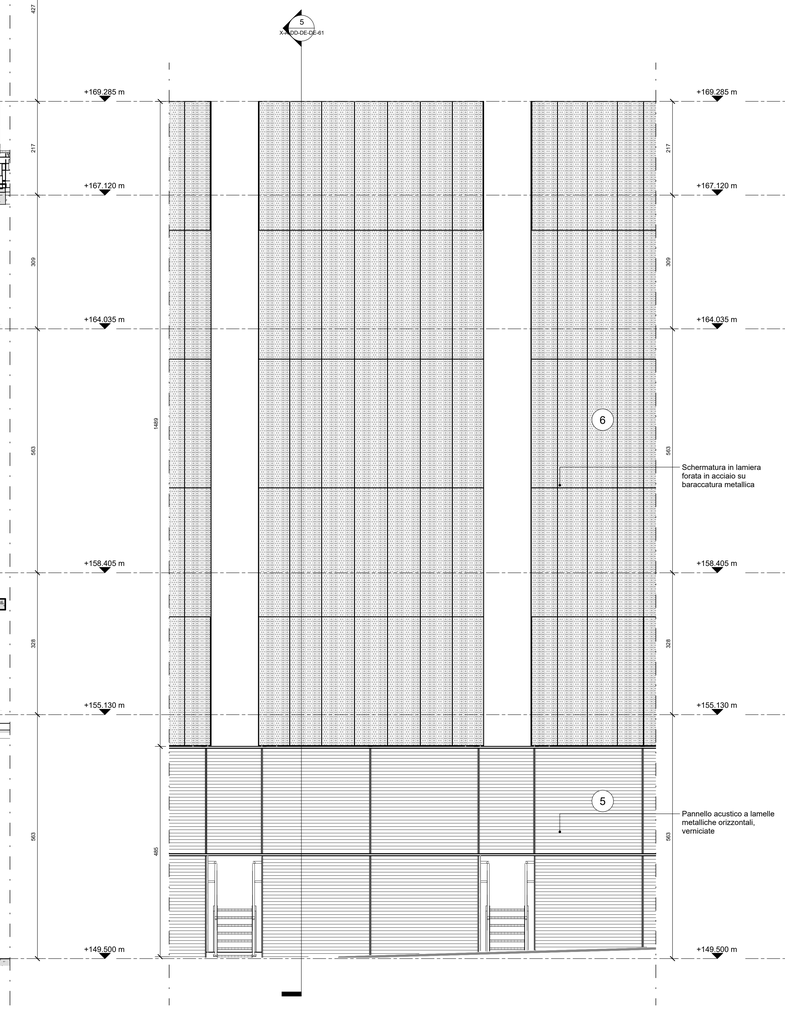

4 PROSPETTO NORD - FACCIATA AREA GENERATORI
1 : 50

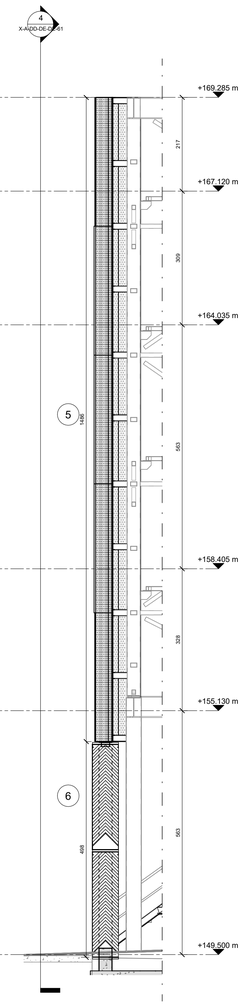

5 SEZIONE 05
1 : 50

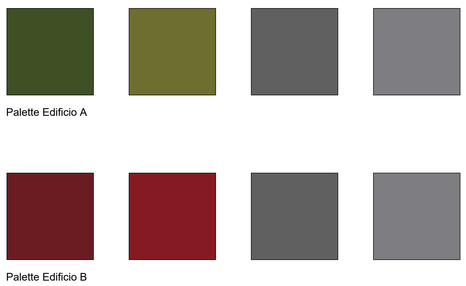

Palette Edificio A

Palette Edificio B

8 PALETTE DI COLORI DI FACCIATA

7 RENDER

Key Plan

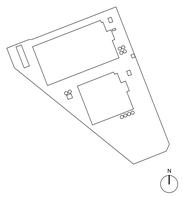

Rev.	Data	Descrizione
00	04/10/2024	Valutazione di impatto ambientale

Comune di Rho

Comune di Pero

Progettazione masterplan, Progettazione architettonica, Progettazione ingegneristica

ARUP
Arup Italia S.r.l.
Corso Italia 1 - 20122 Milano, Italia
t. +39 02 87287 3001
e. milan@arup.com
www.arup.com

Consulenti specialistici:

Prevenzione incendi
Studio Mistretta & Co
Ing. Silvestro Mistretta
Via Giovanni Battista Vico 65 - Milano
t. +39 02 83531291
e. info@studiomistretta.org

Invarianza idraulica e interferenze
STIDEA
STIDEA S.r.l.
Via Ugo Bassi 2 - 40126 Bologna
t. +39 051 247777
e. info@stidea.it

Committente
Amazon Data Services Italy S.R.L.

Progetto
Progetto di Data Center (Edificio A) in via Michelangelo Buonarroti n. SNC all'interno del Permesso di Costruire n.233/2022 e Progetto di Data Center (Edificio B) in via Sempione 230 all'interno del Permesso di Costruire n.0035/2022

Fase progettuale:
Valutazione di impatto ambientale

Titolo Elaborato
STATO DI PROGETTO - Edificio A e B
Sezioni di dettaglio

Scala
1:50

Disciplina	By / Chkd / Appd
Architettura	AV/FRC/DH
Arup Job No	Rev
302720-00	00

Tav. No.
X-A-DD-DE-DE-61

Do not scale
© Arup